
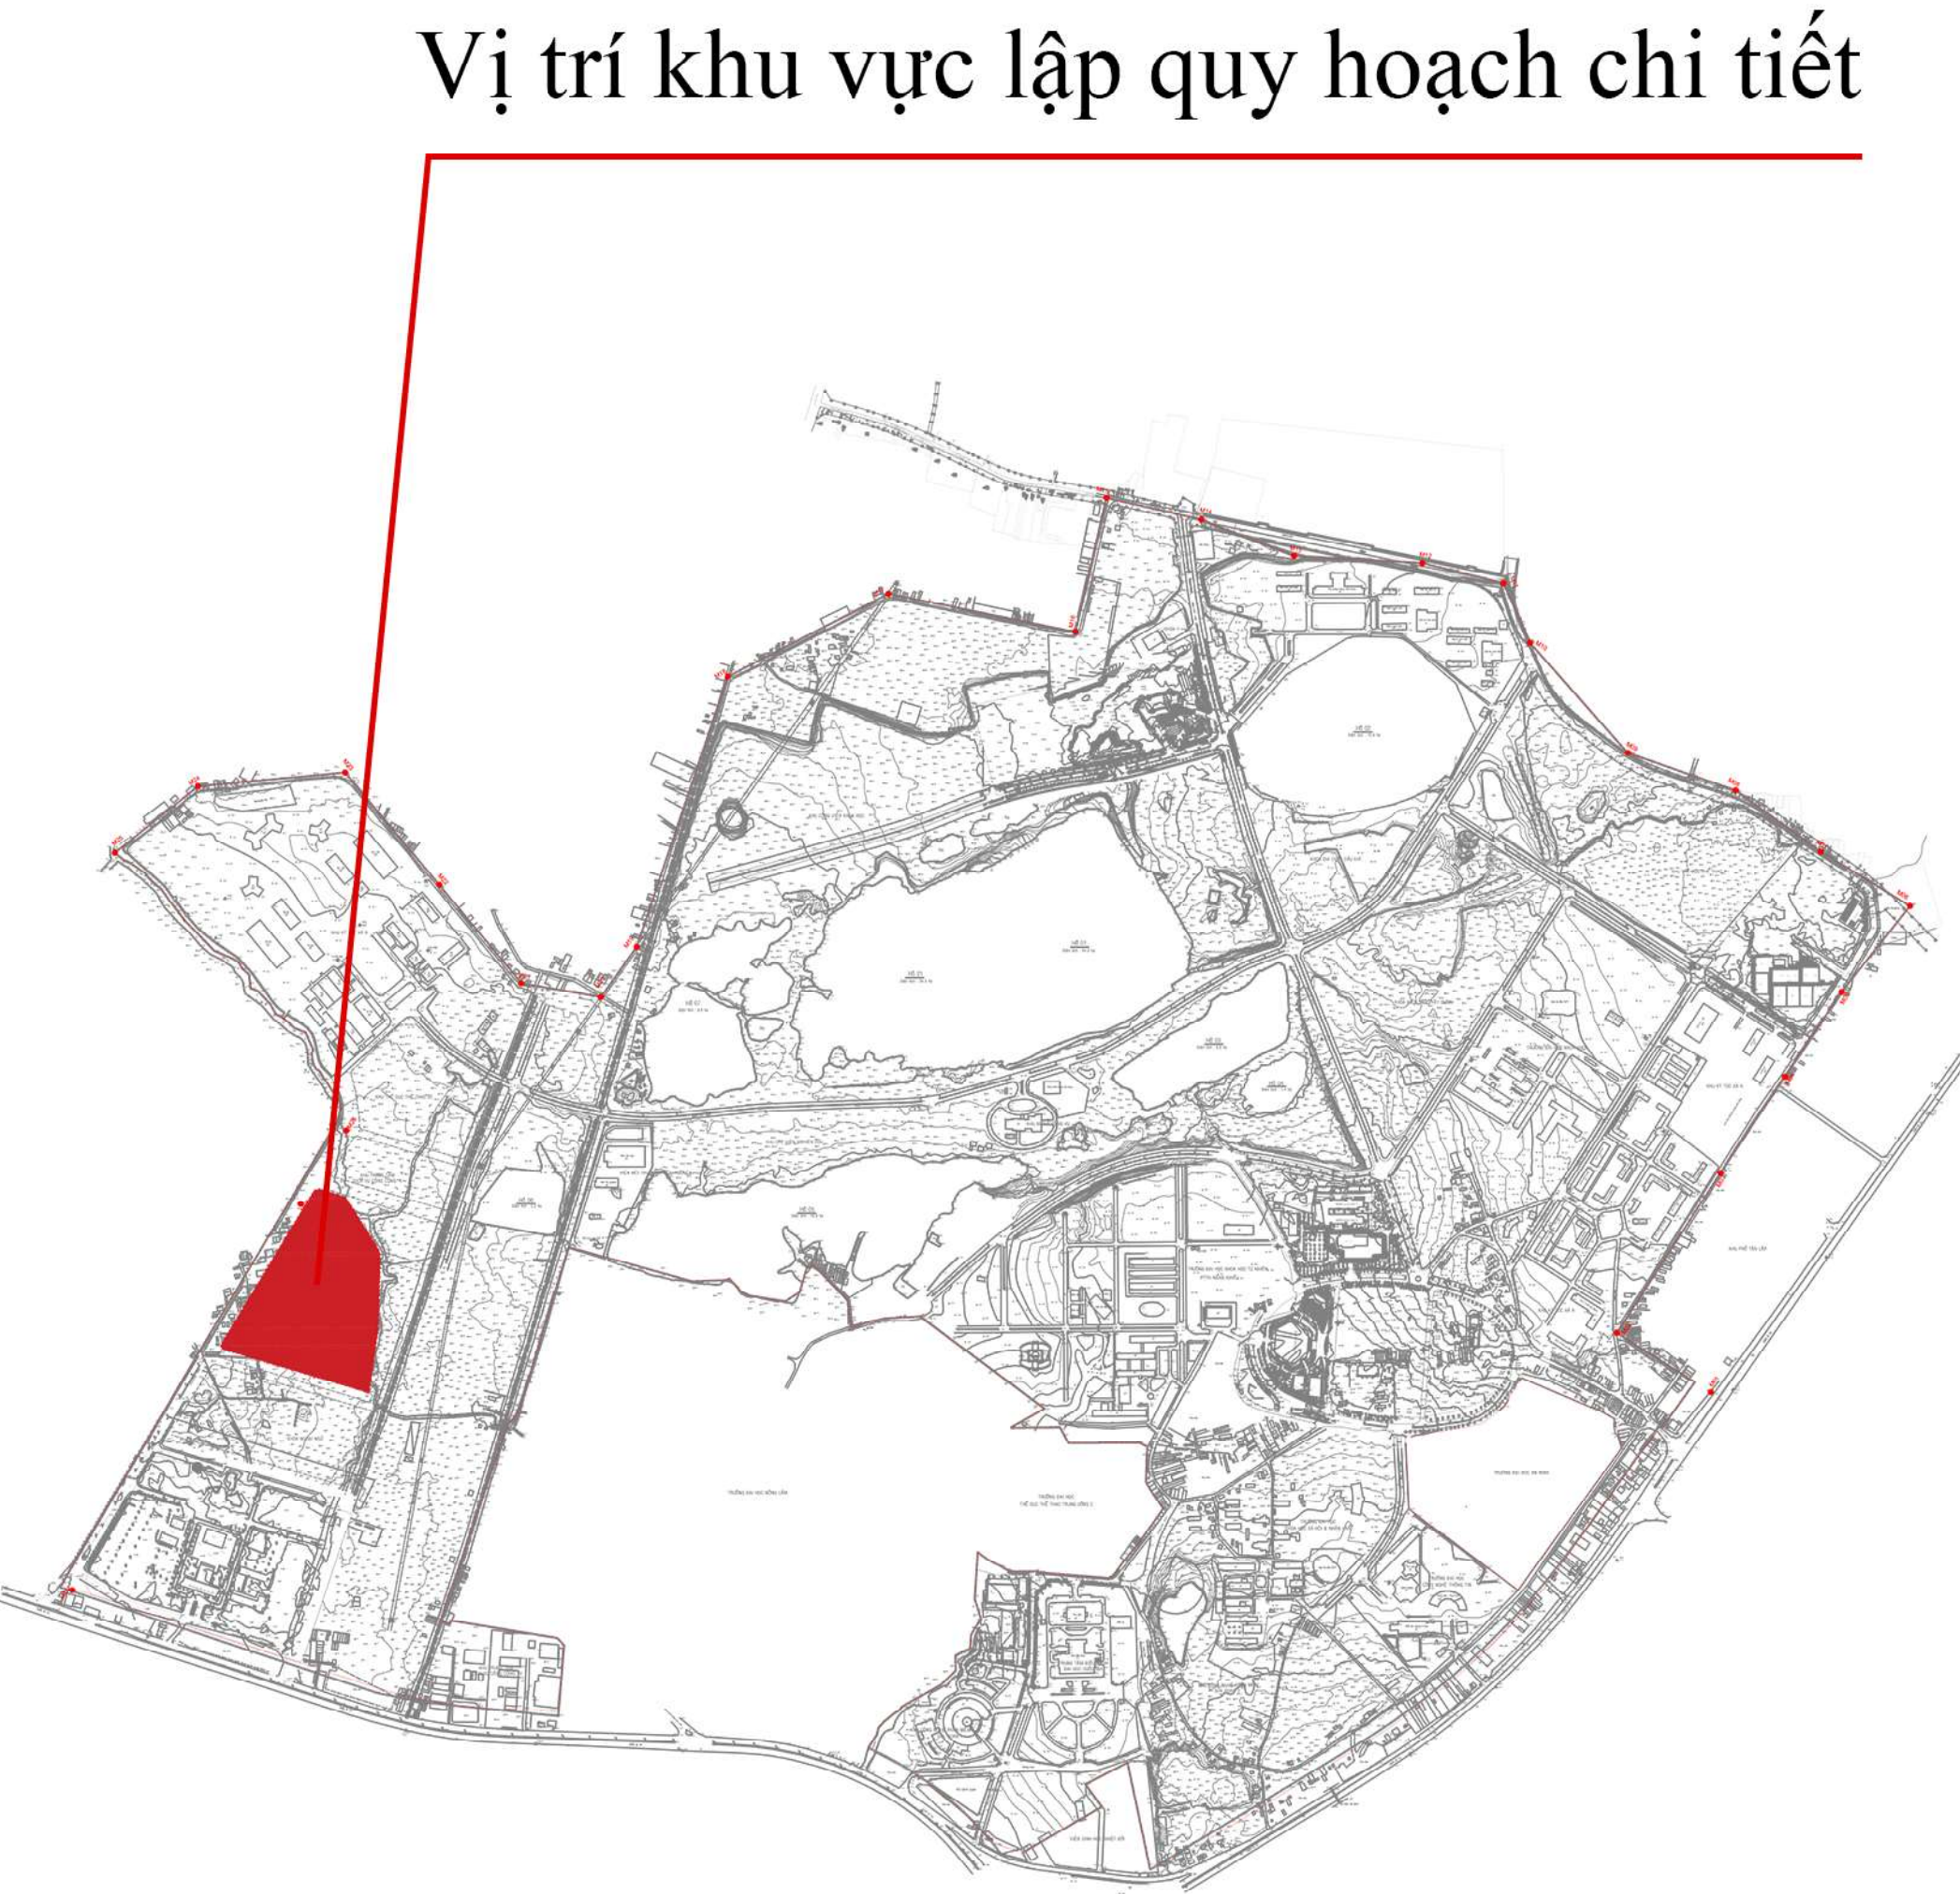
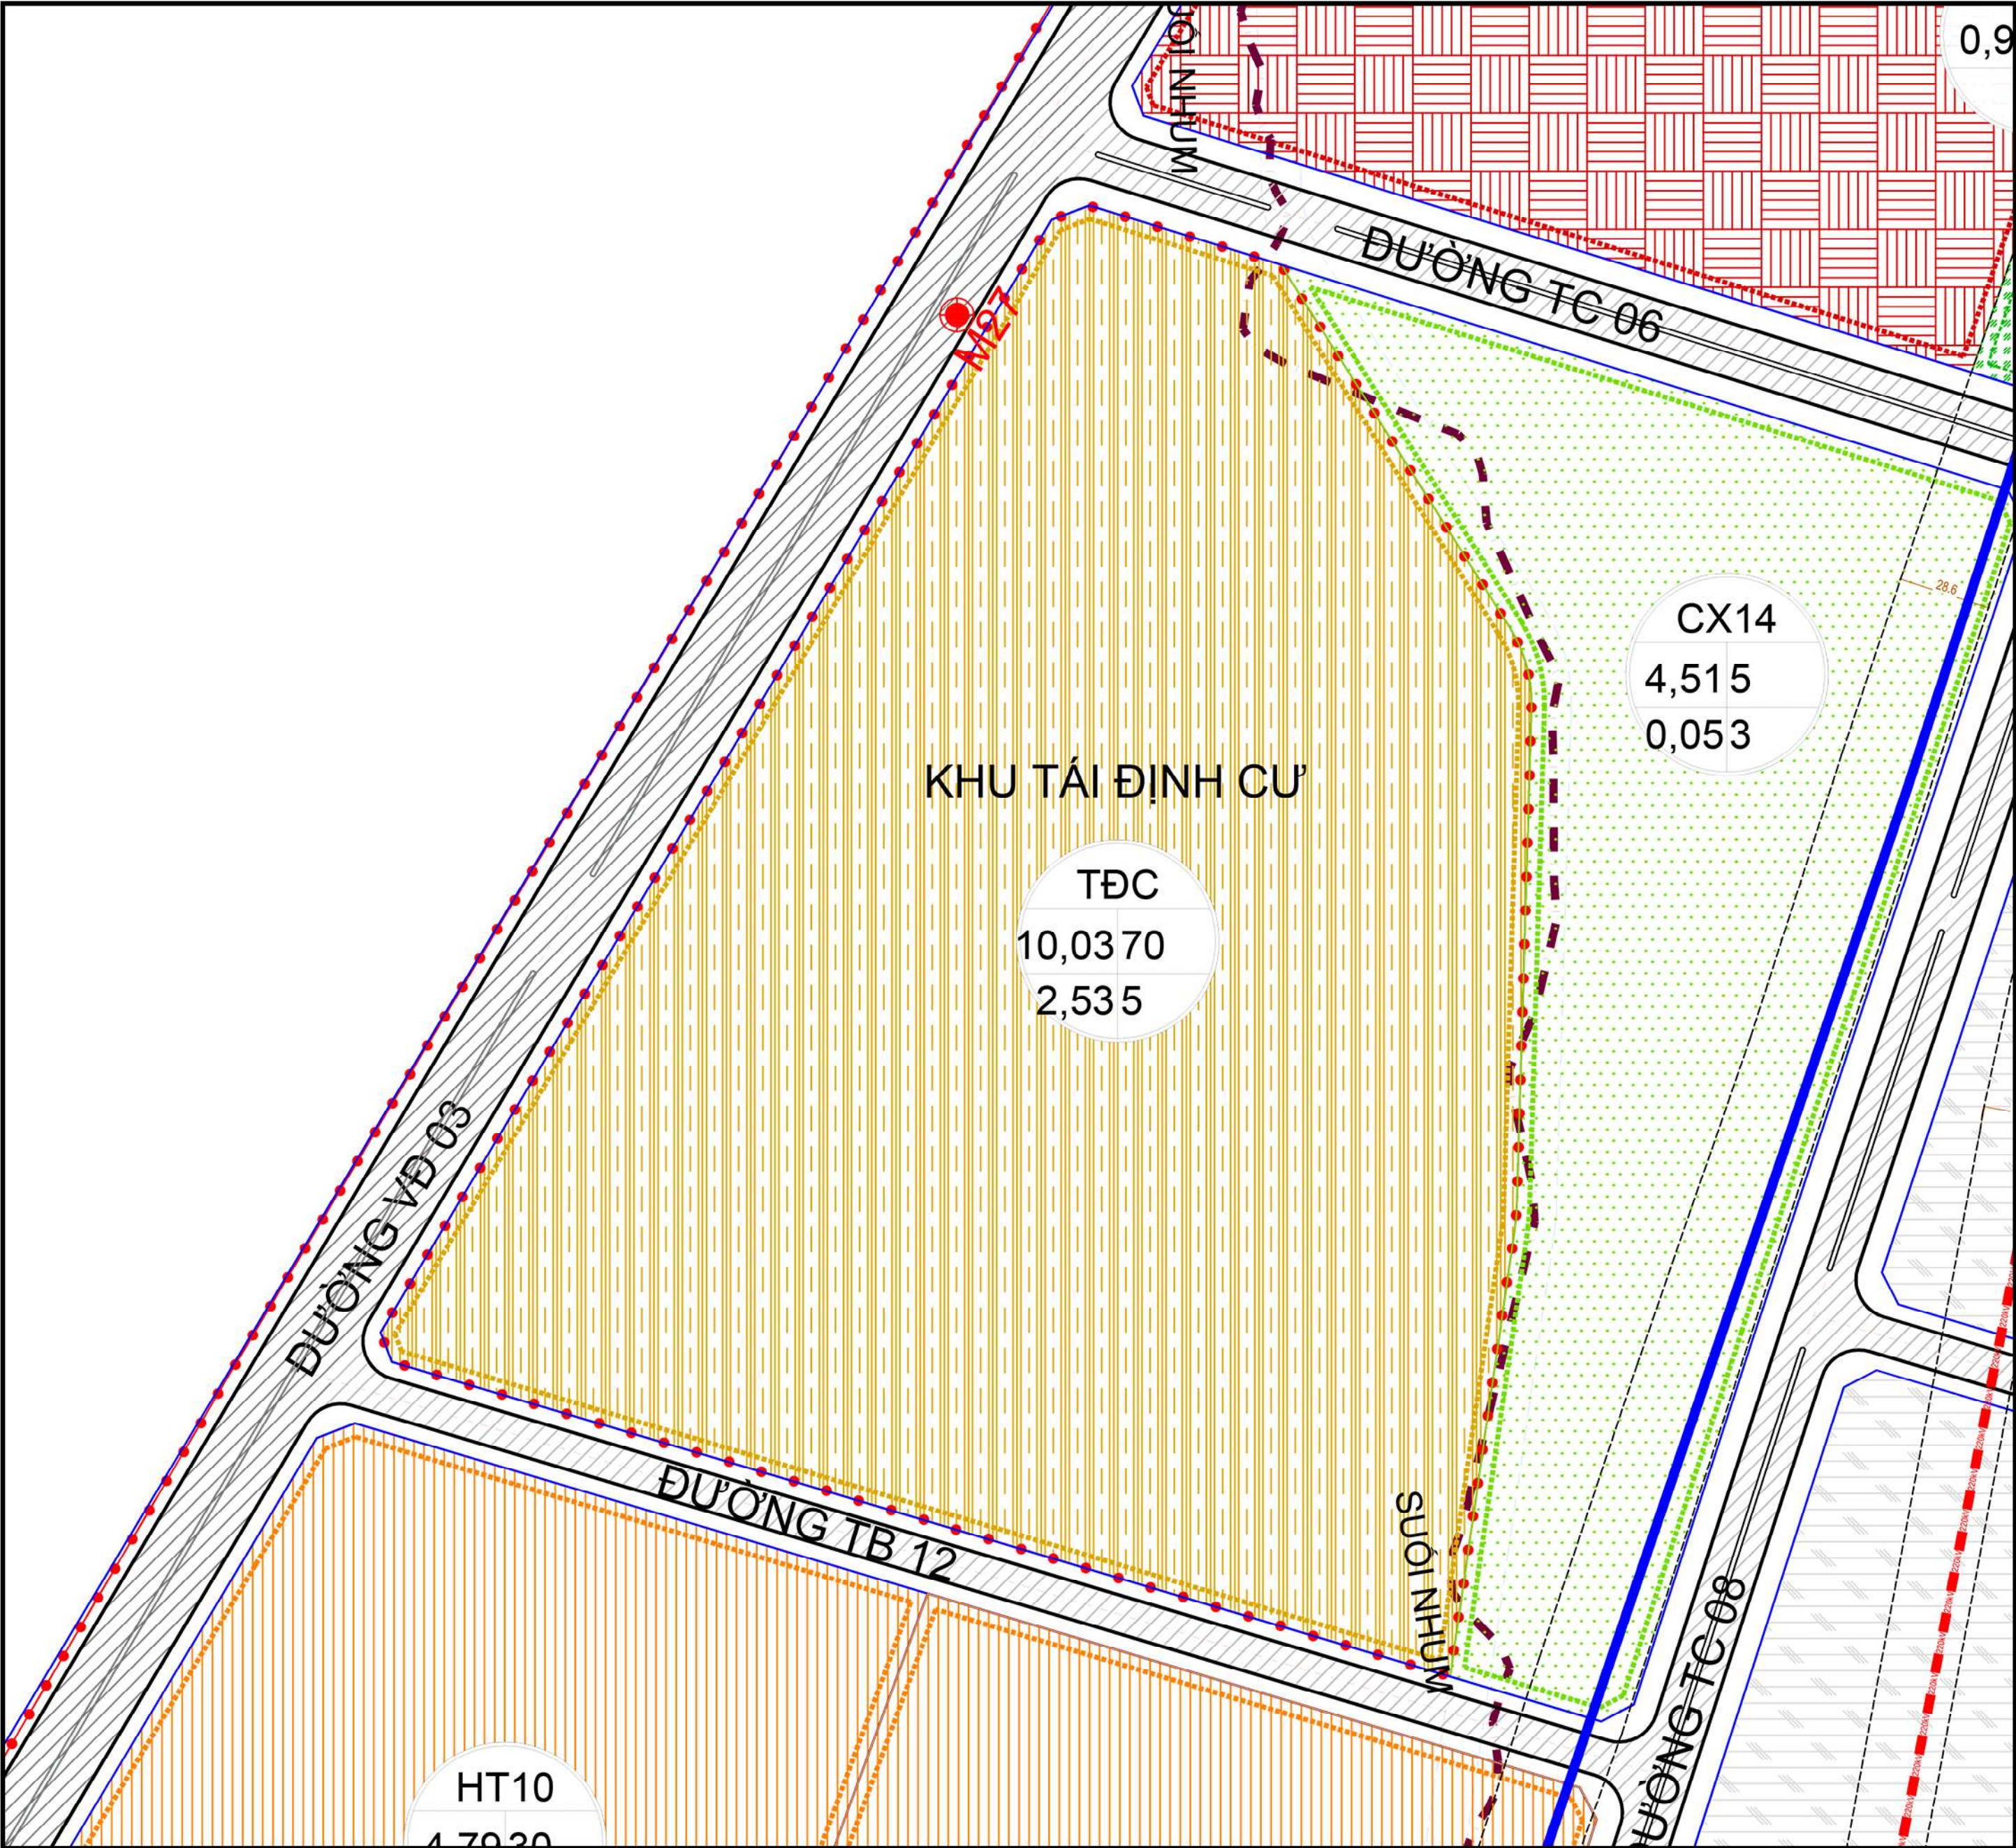
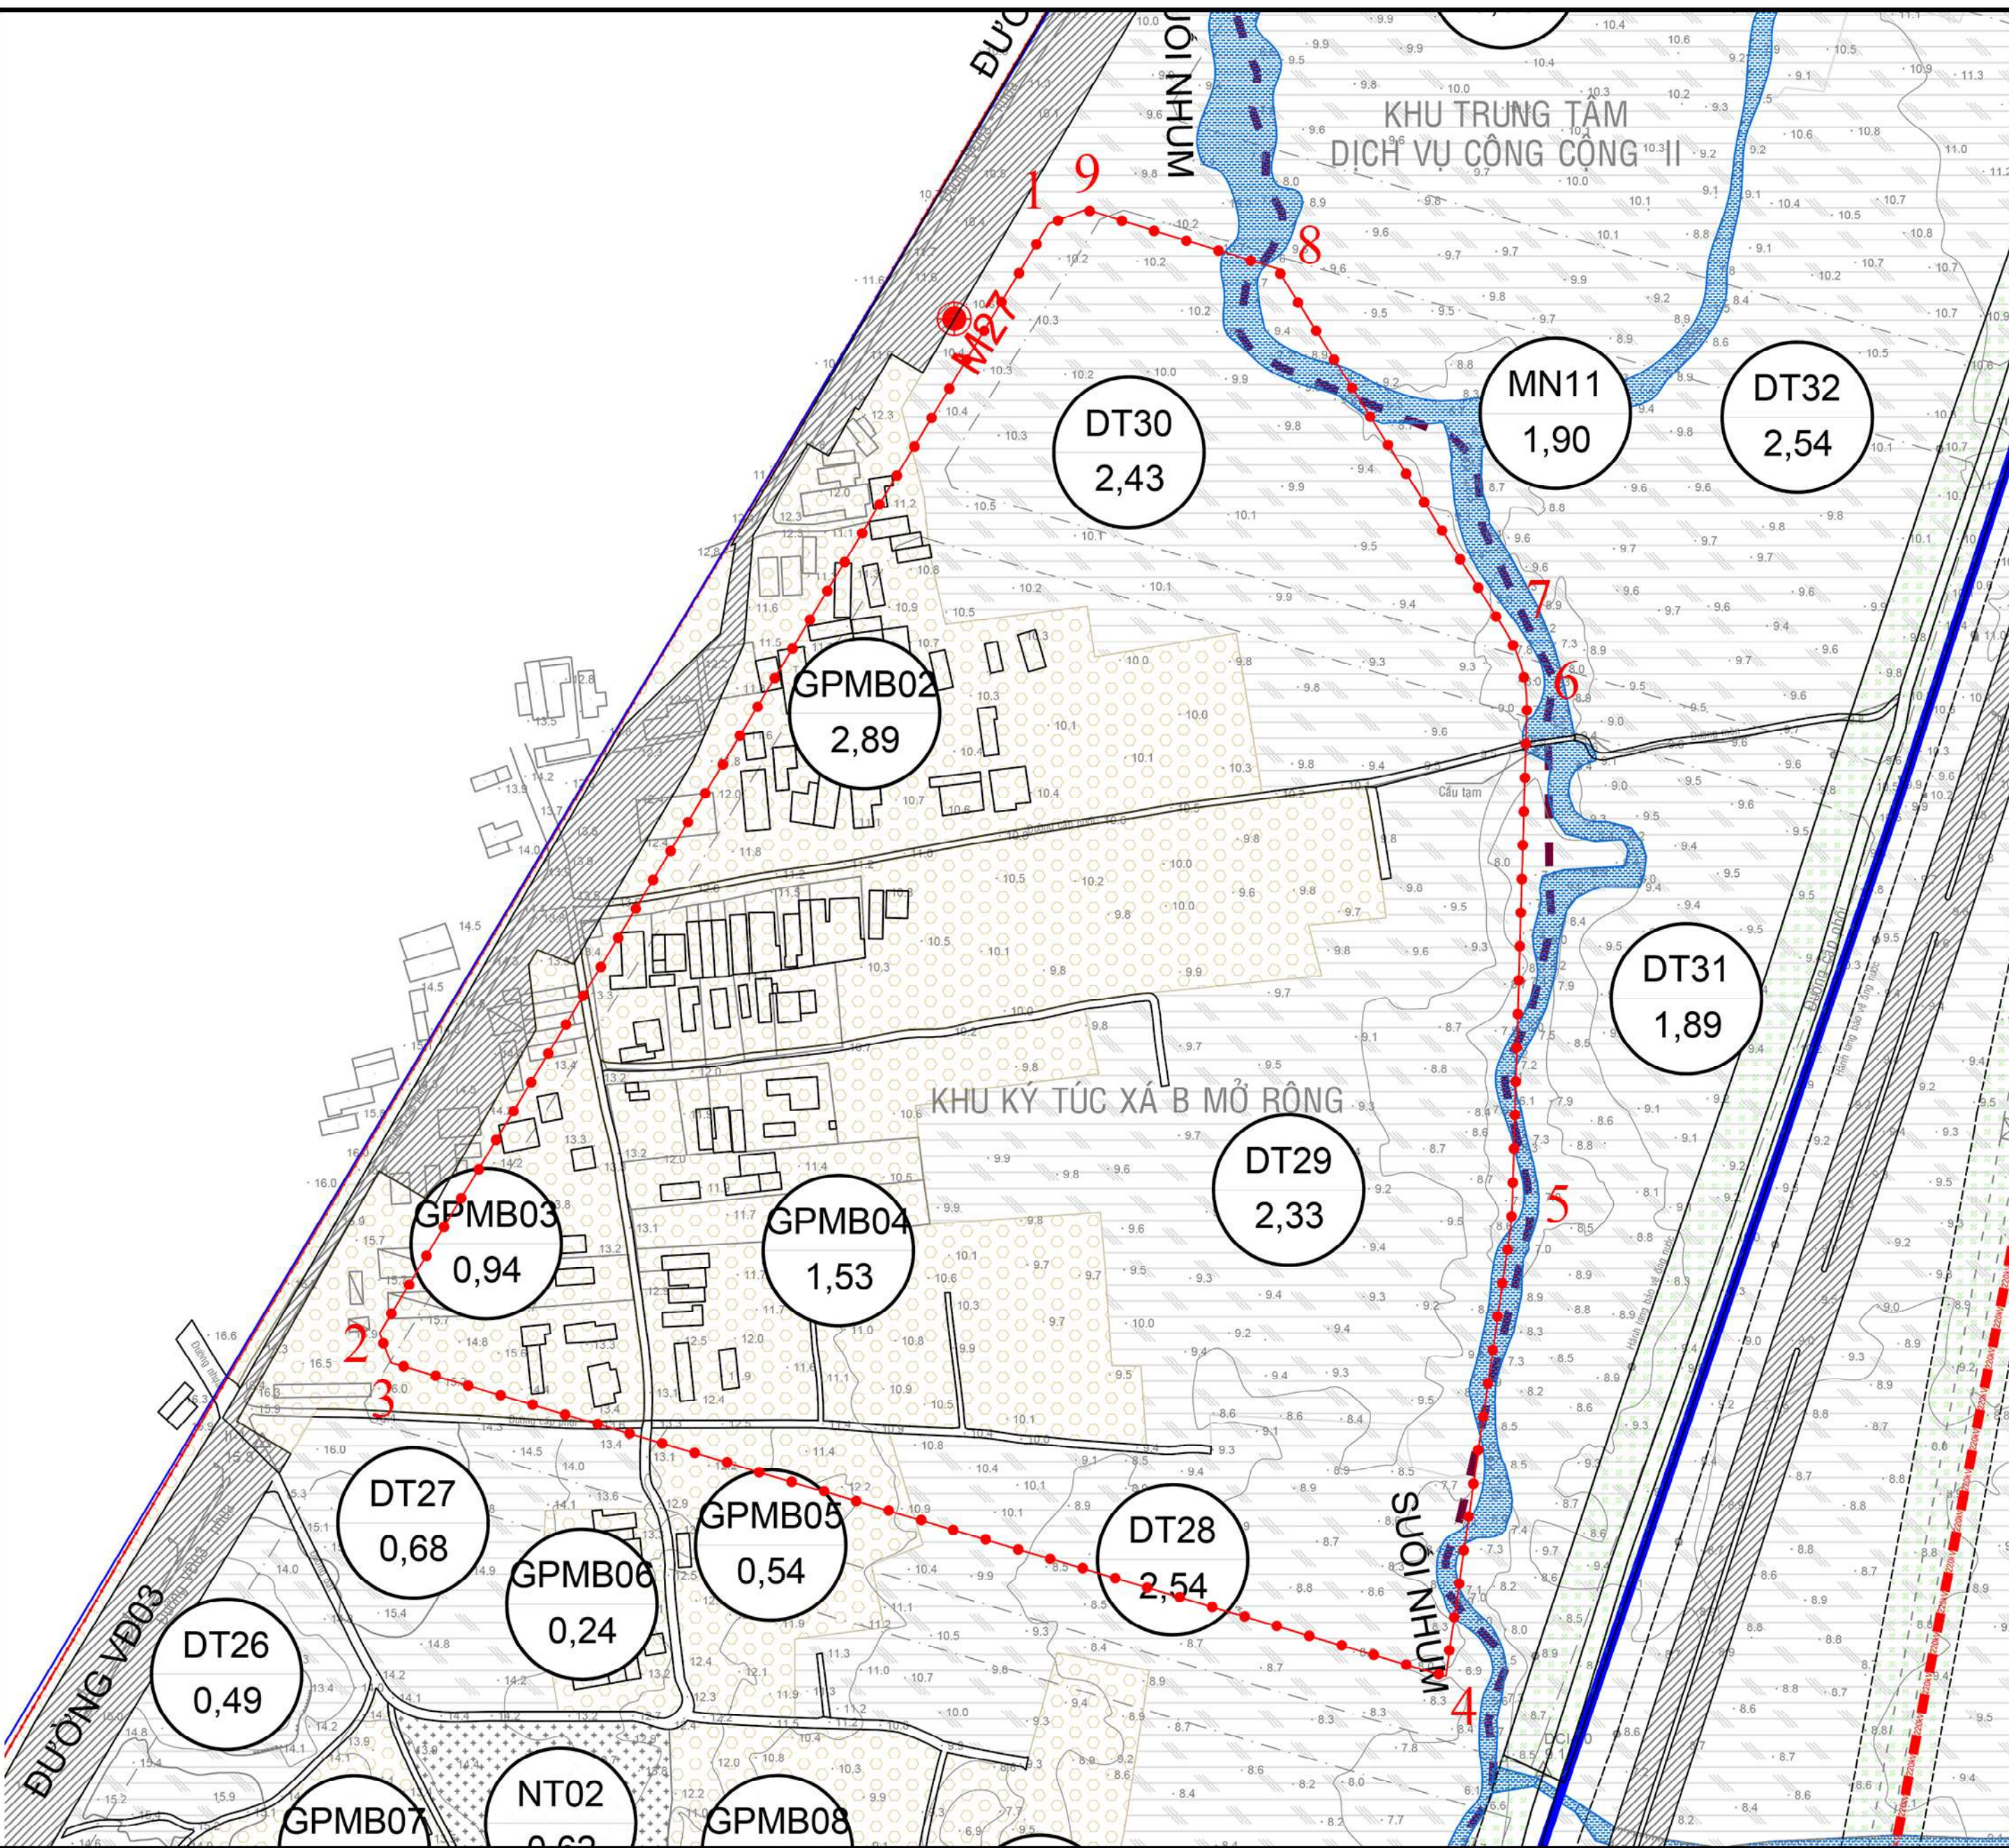


ĐỒ ÁN QUY HOẠCH CHI TIẾT TỈ LỆ 1/500 KHU TÁI ĐỊNH CƯ 10,03HA
PHƯỜNG LINH XUÂN - ĐÔNG HÒA, THÀNH PHỐ HỒ CHÍ MINH
BẢN ĐỒ HIỆN TRẠNG VỊ TRÍ

Hiện trạng khu vực lập quy hoạch chi tiết tỉ lệ 1/500 Khu tái định cư diện tích 10,03ha tại phường Linh Xuân - Đông Hòa, Thành phố Hồ Chí Minh

Quy hoạch Sử dụng đất Khu tái định cư diện tích 10,03ha tại phường Linh Xuân - Đông Hòa, Thành phố Hồ Chí Minh (Quyết định số 790/QĐ-TTg ngày 03 tháng 7 năm 2023 - Bản đồ quy hoạch sử dụng đất tỉ lệ 1/2000 Đại học Quốc gia Thành phố Hồ Chí Minh)

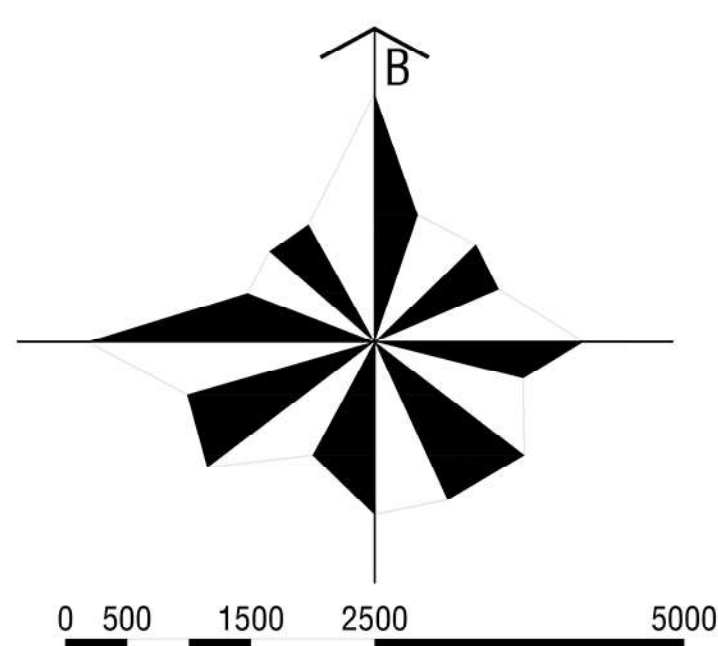

BẢNG KÊ TỌA ĐỘ GÓC RANH			
Theo hệ tọa độ VN-2000			
Số hiệu điểm	Tọa độ		Cạnh (m)
	X	Y	
1	1203194921,821	612481845,330	
2	1202849933,619	612273956,658	402783,51
3	1202840944,025	612277452,318	9645,33
4	1202743375,327	612605463,234	342214,57
5	1202886619,768	612626187,757	144735,88
6	1203038524,058	612630542,098	151966,69
7	1203068569,009	612624010,587	30746,7
8	1203181140,748	612552885,306	133158,56
9	1203199400,572	612493664,255	61972,2
1	1203194921,821	612481845,330	12639,07

KÍ HIỆU

- RANH GIỚI QUY HOẠCH
- KHU TÁI ĐỊNH CƯ
- KHU CÂY XANH CÔNG CỘNG
- KHU DỊCH VỤ CÔNG CỘNG
- KHU ĐÀO TẠO (HỌC TẬP)
- TUYẾN CẤP NƯỚC THỎ ĐANG SỬ DỤNG
- TUYẾN CẤP NƯỚC THỎ CẢI TẠO